

BEBAUUNGSPLAN

KURZEICHET

DECKBLATT NR. 24

Vorentwurf

Neuburg a. Inn, den **25. Feb. 2019**

GEMEINDE NEUBURG a. INN
 LANDKREIS PASSAU

1. Der Gemeinderat hat in der Sitzung vom gemäß § 2 Abs. 1 BauGB die Änderung des Bebauungsplanes „Kurzeichet“, durch Deckblatt Nr. 24 beschlossen. Der Änderungsbeschluss wurde am ortsüblich bekannt gemacht.
2. Die frühzeitige Öffentlichkeitsbeteiligung gem. § 3 Abs. 1 BauGB mit öffentlicher Darlegung und Anhörung für den Vorentwurf des Deckblattes Nr. 24 i. d. F. vom hat in der Zeit vom bis stattgefunden.
3. Die frühzeitige Beteiligung der Behörden und sonstigen Trägern öffentlicher Belange gem. § 4 Abs. 1 BauGB für den Vorentwurf des Deckblattes Nr. 24 i. d. F. vom hat in der Zeit vom bis stattgefunden.
4. Zu dem Entwurf des Deckblattes Nr. 24 i. d. F. vom wurden die Behörden und sonstigen Träger öffentlicher Belange gem. § 4 Abs. 2 BauGB in der Zeit vom bis beteiligt.
5. Der Entwurf des Deckblattes Nr. 24 i. d. F. vom wurde mit der Begründung gem. § 3 Abs. 2 BauGB in der Zeit vom bis öffentlich ausgelegt.
6. Der Gemeinderat hat mit Beschluss vom das Deckblatt Nr. 24 zum Bebauungsplan „Kurzeichet“, gem. § 10 Abs. 1 BauGB i. d. F. vom als Satzung beschlossen.


GEMEINDE NEUBURG a. INN ; den.....

.....
 Lindmeier 1. Bürgermeister

7. Ausgefertigt

GEMEINDE NEUBURG a. INN, den.....

.....
 Lindmeier 1. Bürgermeister

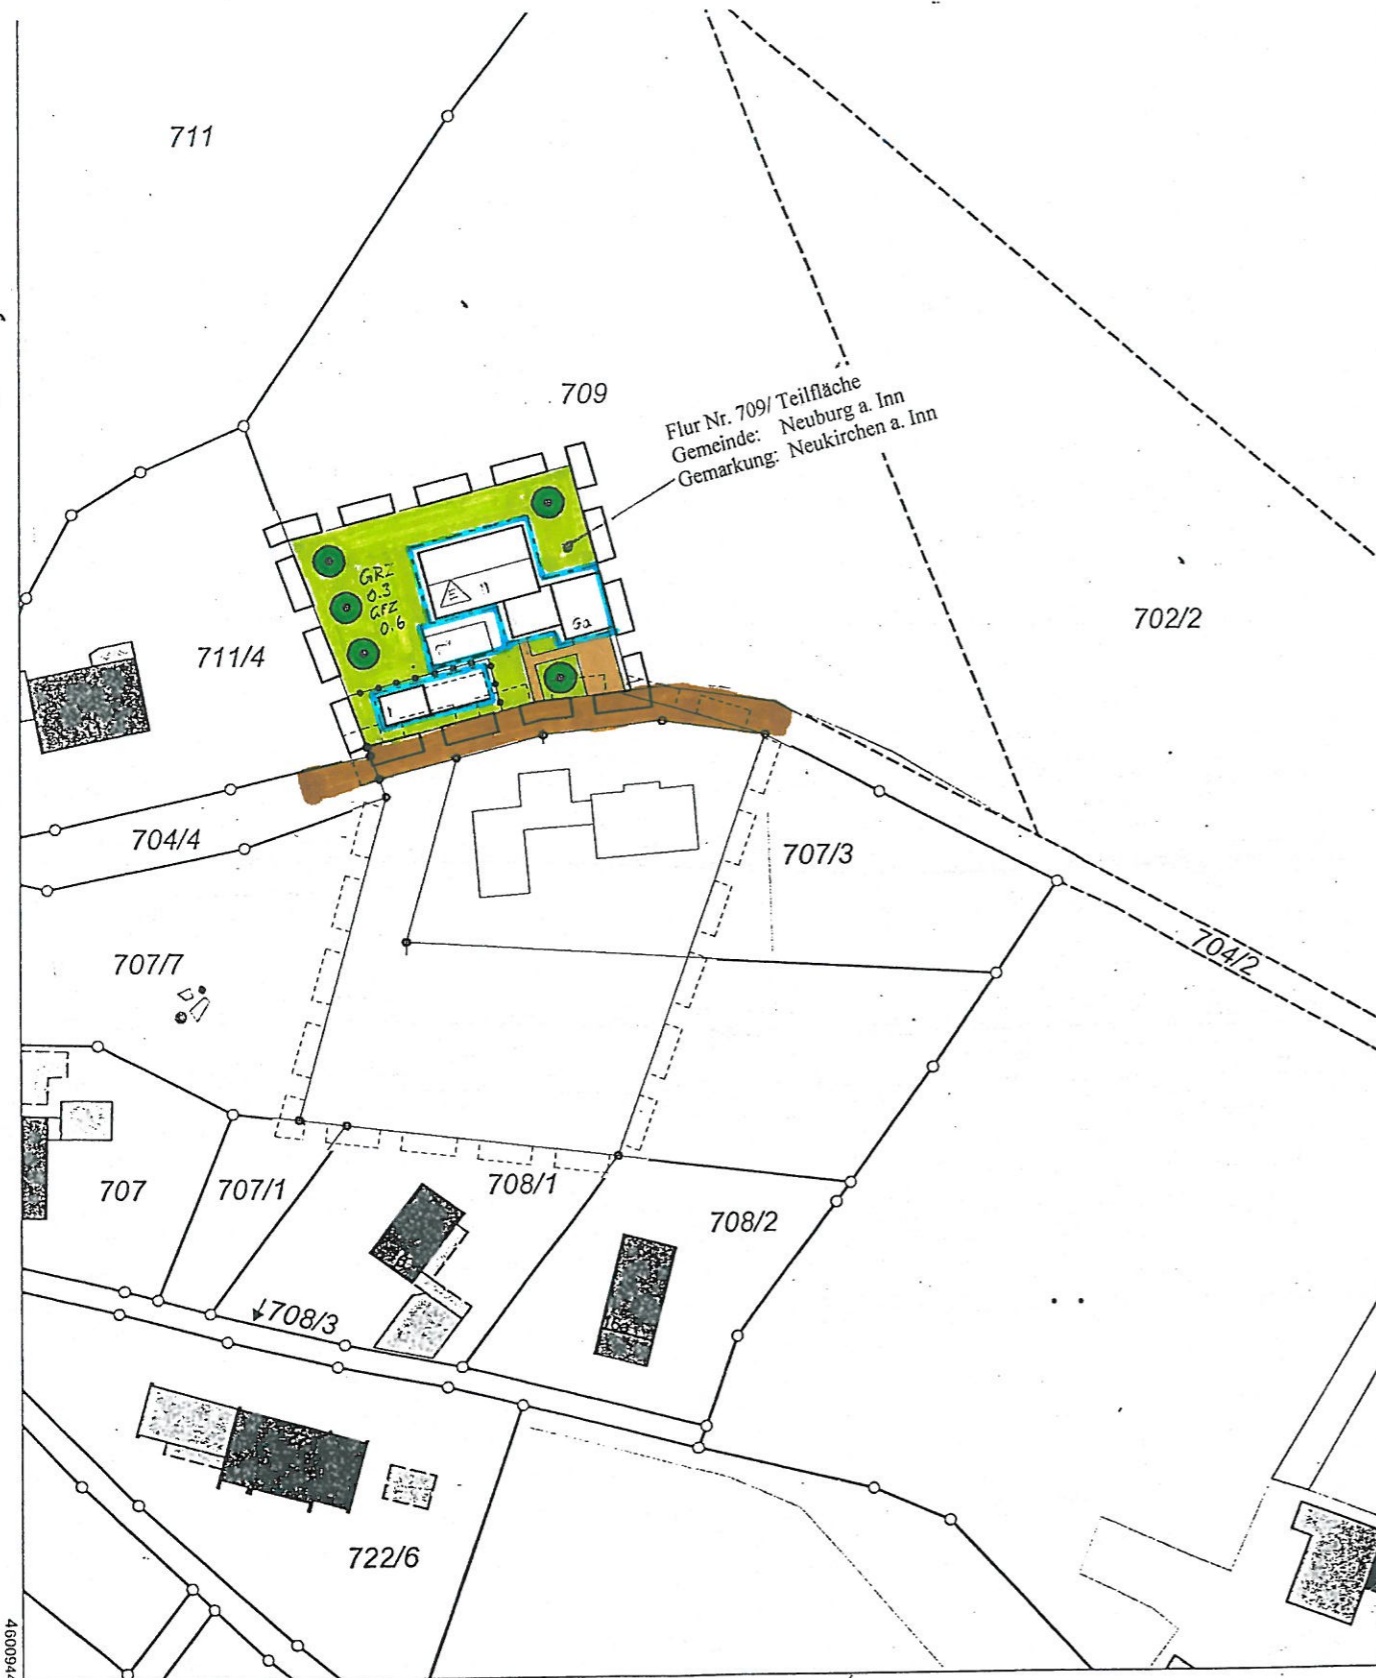

8: Der Satzungsbeschluss zur Änderung des Bebauungsplanes „Kurzeichet“, durch Deckblatt Nr. 24 wurde am gem. § 10 Abs. 3 Satz 1 Halbsatz 2 BauGB ortsüblich bekannt gemacht. Das Deckblatt Nr. 24 mit Begründung wird seit diesem Tag zu den üblichen Dienststunden bei der Gemeinde Neuburg a. Inn zu jedermanns Einsicht bereitgehalten und über dessen Inhalt auf Verlangen Auskunft gegeben. Das Deckblatt Nr. 24 zum Bebauungsplan „Kurzeichet“, ist damit in Kraft getreten. Auf die Rechtsfolgen des § 44 Abs. 3 Satz 1 und 2 sowie Abs. 4 BauGB und die §§ 214 und 215 BauGB wird hingewiesen.

Gemeinde Neuburg a. Inn, den

.....
 Lindmeier 1. Bürgermeister

4600944